

# PROJEKT ZAGOSPODAROWANIA DZIAŁKI 1:500

5.218.28.09.3.1

SARBINOWO Dz. Nr 167/7 i 167/8 Obręb Sarbinowo Gm. Mielno

BUDOWA BUDYNKU MIESZKALNEGO (APARTAMENTOWCA)

PROJEKTOWYCH ARKUSZ 1(1)

wykonawstwa geodezyjnego  
 AKŁAD USŁUG GEODEZYJNYCH  
 I KARTOGRAFICZNYCH  
 Krystyna Kamińska  
 76-015 Manowo 23  
 P 6691472933, REGON 330992434  
 tel. 603 242 767, 94 318-30-32

zadaniach roboty geodezyjnej:  
 15.11.2017

Artur Kamiński nr upr. 12340 (1,2)

(imie, nazwisko, nr i zakres uprawnień)

celów projektowych nie występują  
 sieci uzbrojenia terenu.

na mapie znajdują się punkty osnowy geodezyjnej nr:


na podstawie art. 15, art. 48 ust. 1 pkt. 3  
 ustawy o kartografii

mapy: cyfrowa

dane cyfrowymi:

data utworzenia

21.02.2017 r.

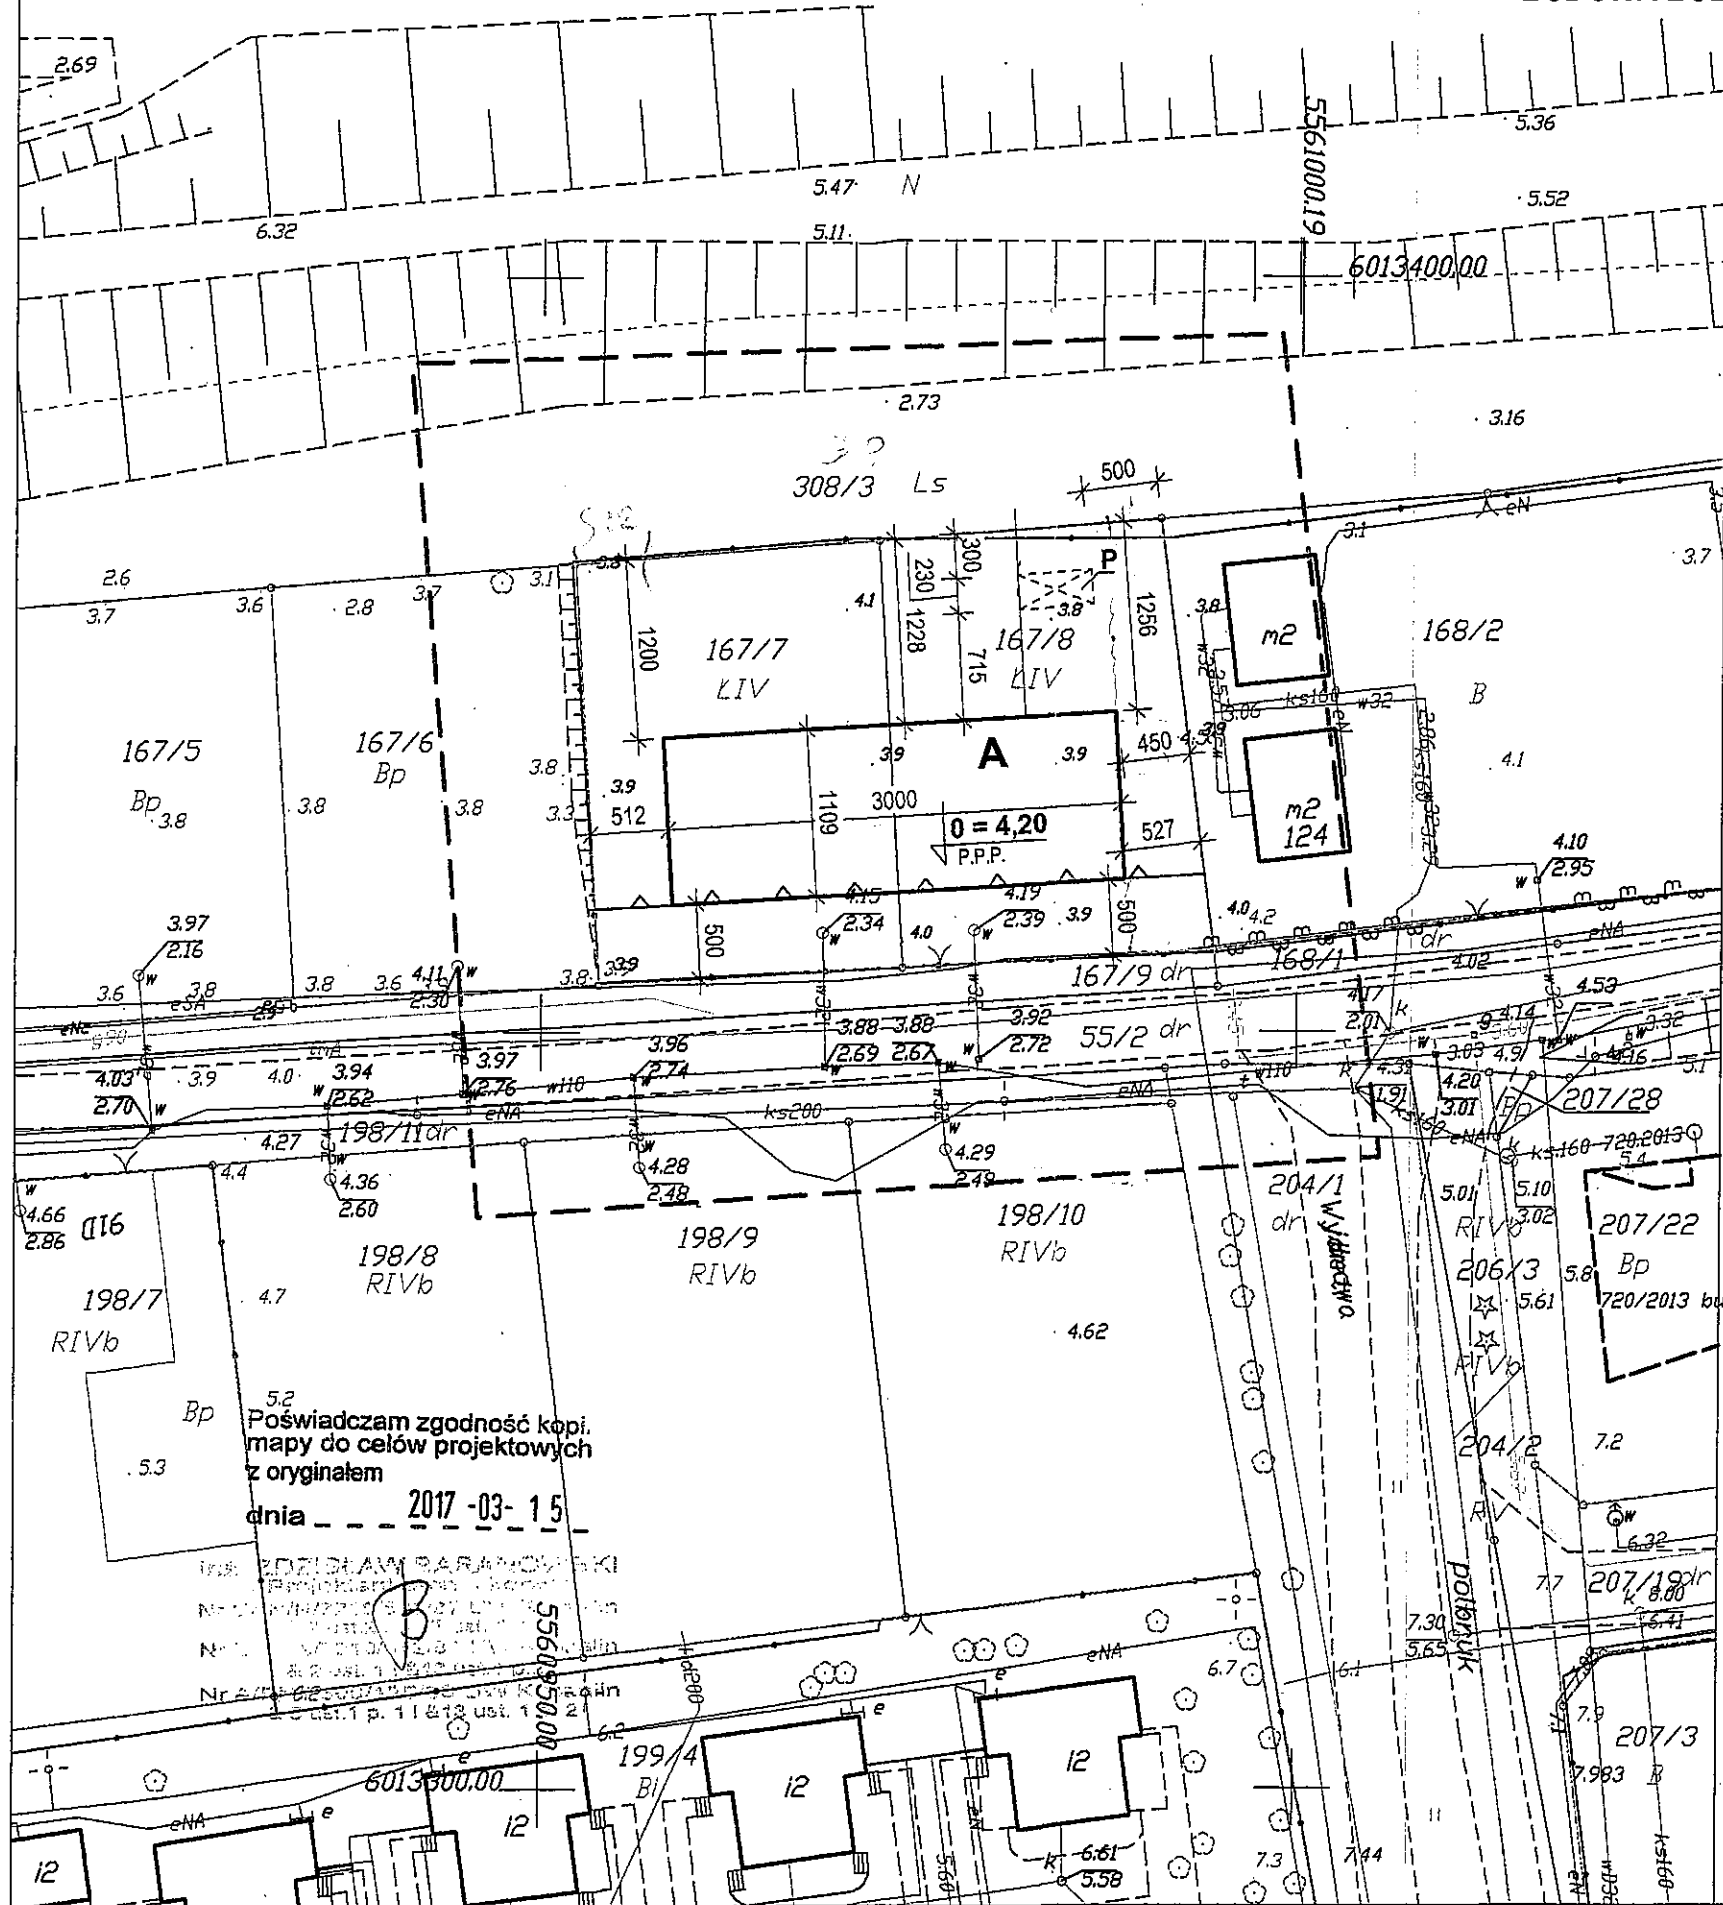

Inwestor:

Maciej Bartczak  
 05-420 Józefów  
 ul. Piłsudskiego 100

## OZNACZENIA:

- A** - proj. budynek mieszkalno-usługowy  
P.P.P. = 4,20m<sup>2</sup>
- P** - proj. miejsce parkingowe (2,30m x 5,00m)
- E** - złącze kablowo-pomiarowe KRSN-P2/2F-NH2/2R-NH00/F
- PE de 32 - proj. instalacja gazu
- PE de 40 - proj. przyłącze wody
- PE de 40 - proj. instalacja wody
- PE de 40 - proj. przyłącze kanalizacji tłocznej
- PVC Ø 160 - proj. Instalacja kanalizacji sanitarnej
- proj. linia zalicznikowa YKYżo 5x10mm
- place utwardzone z polbruku
- zieleni ulozona
- wejście do budynku
- kierunek wjazdu na działkę
- nieprzekraczalna linia zabudowy

Poświadczam zgodność kopii  
 mapy do celów projektowych  
 z oryginałem  
 dnia 2017-03-15

mgr inż. Zdzisław Baranowski  
 Nr uprawnień: 12345  
 Nr uprawnień: 67890

OBJEKT BUDYNEK MIESZKALNY (APARTAMENTOWIEC)					
ADRES SARBINOWO Dz. Nr 167/7 i 167/8 Obręb Sarbinowo Gm. Mielno					
TREŚĆ RYSUNKU PROJEKT ZAGOSPODAROWANIA DZIAŁKI					
Funkcja	Imię i nazwisko	Nr upr.	Data	Podpis	Skala
Projektował	inż. Z. Baranowski	UAN/N/7210/595/87	03.2017	[Signature]	1:500
Projektował	mgr inż. arch. E. Ziemia	UAN/N/7210/630/87	03.2017	[Signature]	Nr rys.
Projektował	mgr inż. E. Klimek	GT-V-63/147/77	03.2017	[Signature]	1
Projektował	R. Dranikowski	UAN/N/7210/694/88	03.2017	[Signature]	

znak jednostki wykonawstwa geodezyjnego